





Inwestor:		Gmina Kamionka Wielka Kamionka Wielka 5 33-334 Kamionka Wielka
Nazwa inwestycji:		REMONT DROGI GMINNEJ NR 290978K W MSC. MSZALNICA
Przedmiot opracowania:		Projekt tymczasowej organizacji ruchu dla inwestycji pn.: "REMONT DROGI GMINNEJ NR 290978K W MSC. MSZALNICA"
Rodz. oprac.:	ORGANIZACJA RUCHU	Nazwa rysunku:
Branża:	INŻYNIERIA RUCHU DROGOWEGO	Inwentaryzacja istniejącego oznakowania
Data:	02.2021	Skala:
		1:500
		Nr rys.
		2.1

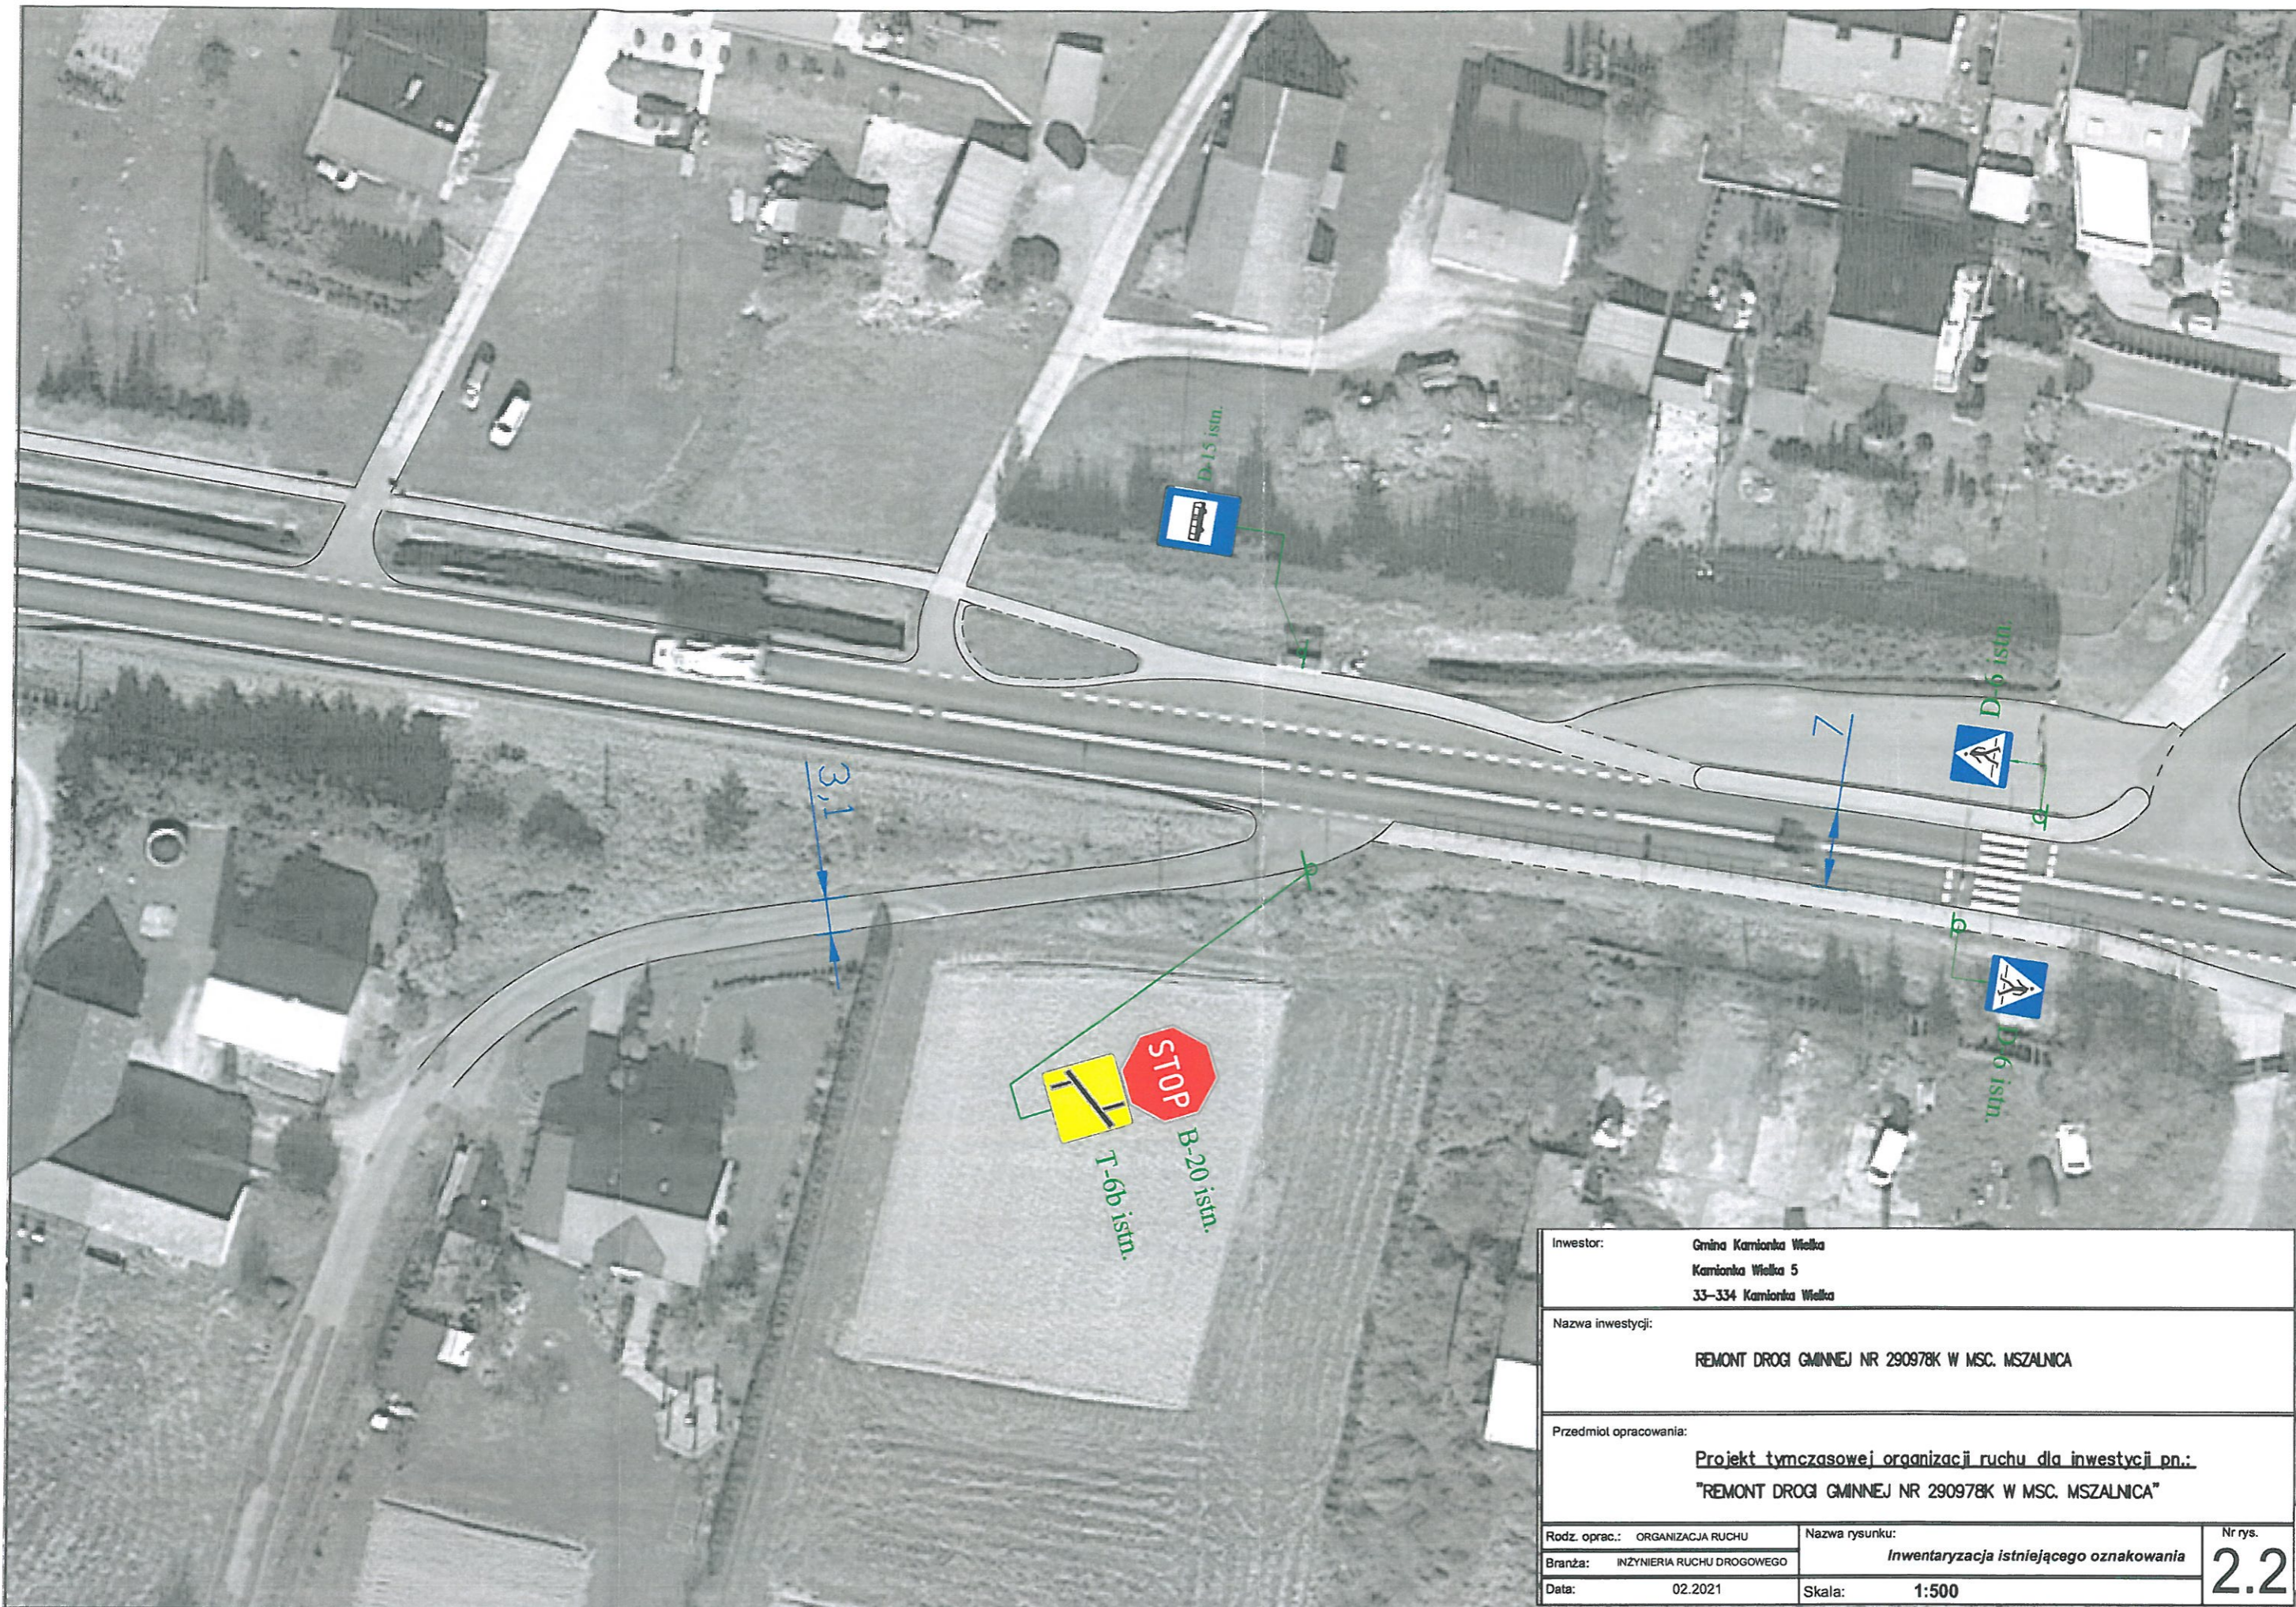

Inwestor:		Gmina Kamionka Wielka Kamionka Wielka 5 33-334 Kamionka Wielka
Nazwa inwestycji:		REMONT DROGI GMINNEJ NR 290978K W MSC. MSZALNICA
Przedmiot opracowania:		Projekt tymczasowej organizacji ruchu dla inwestycji pn.: "REMONT DROGI GMINNEJ NR 290978K W MSC. MSZALNICA"
Rodz. oprac.:	ORGANIZACJA RUCHU	Nazwa rysunku:
Branża:	INŻYNIERIA RUCHU DROGOWEGO	Inwentaryzacja istniejącego oznakowania
Data:	02.2021	Skala:
		1:500
		Nr rys.
		2.2

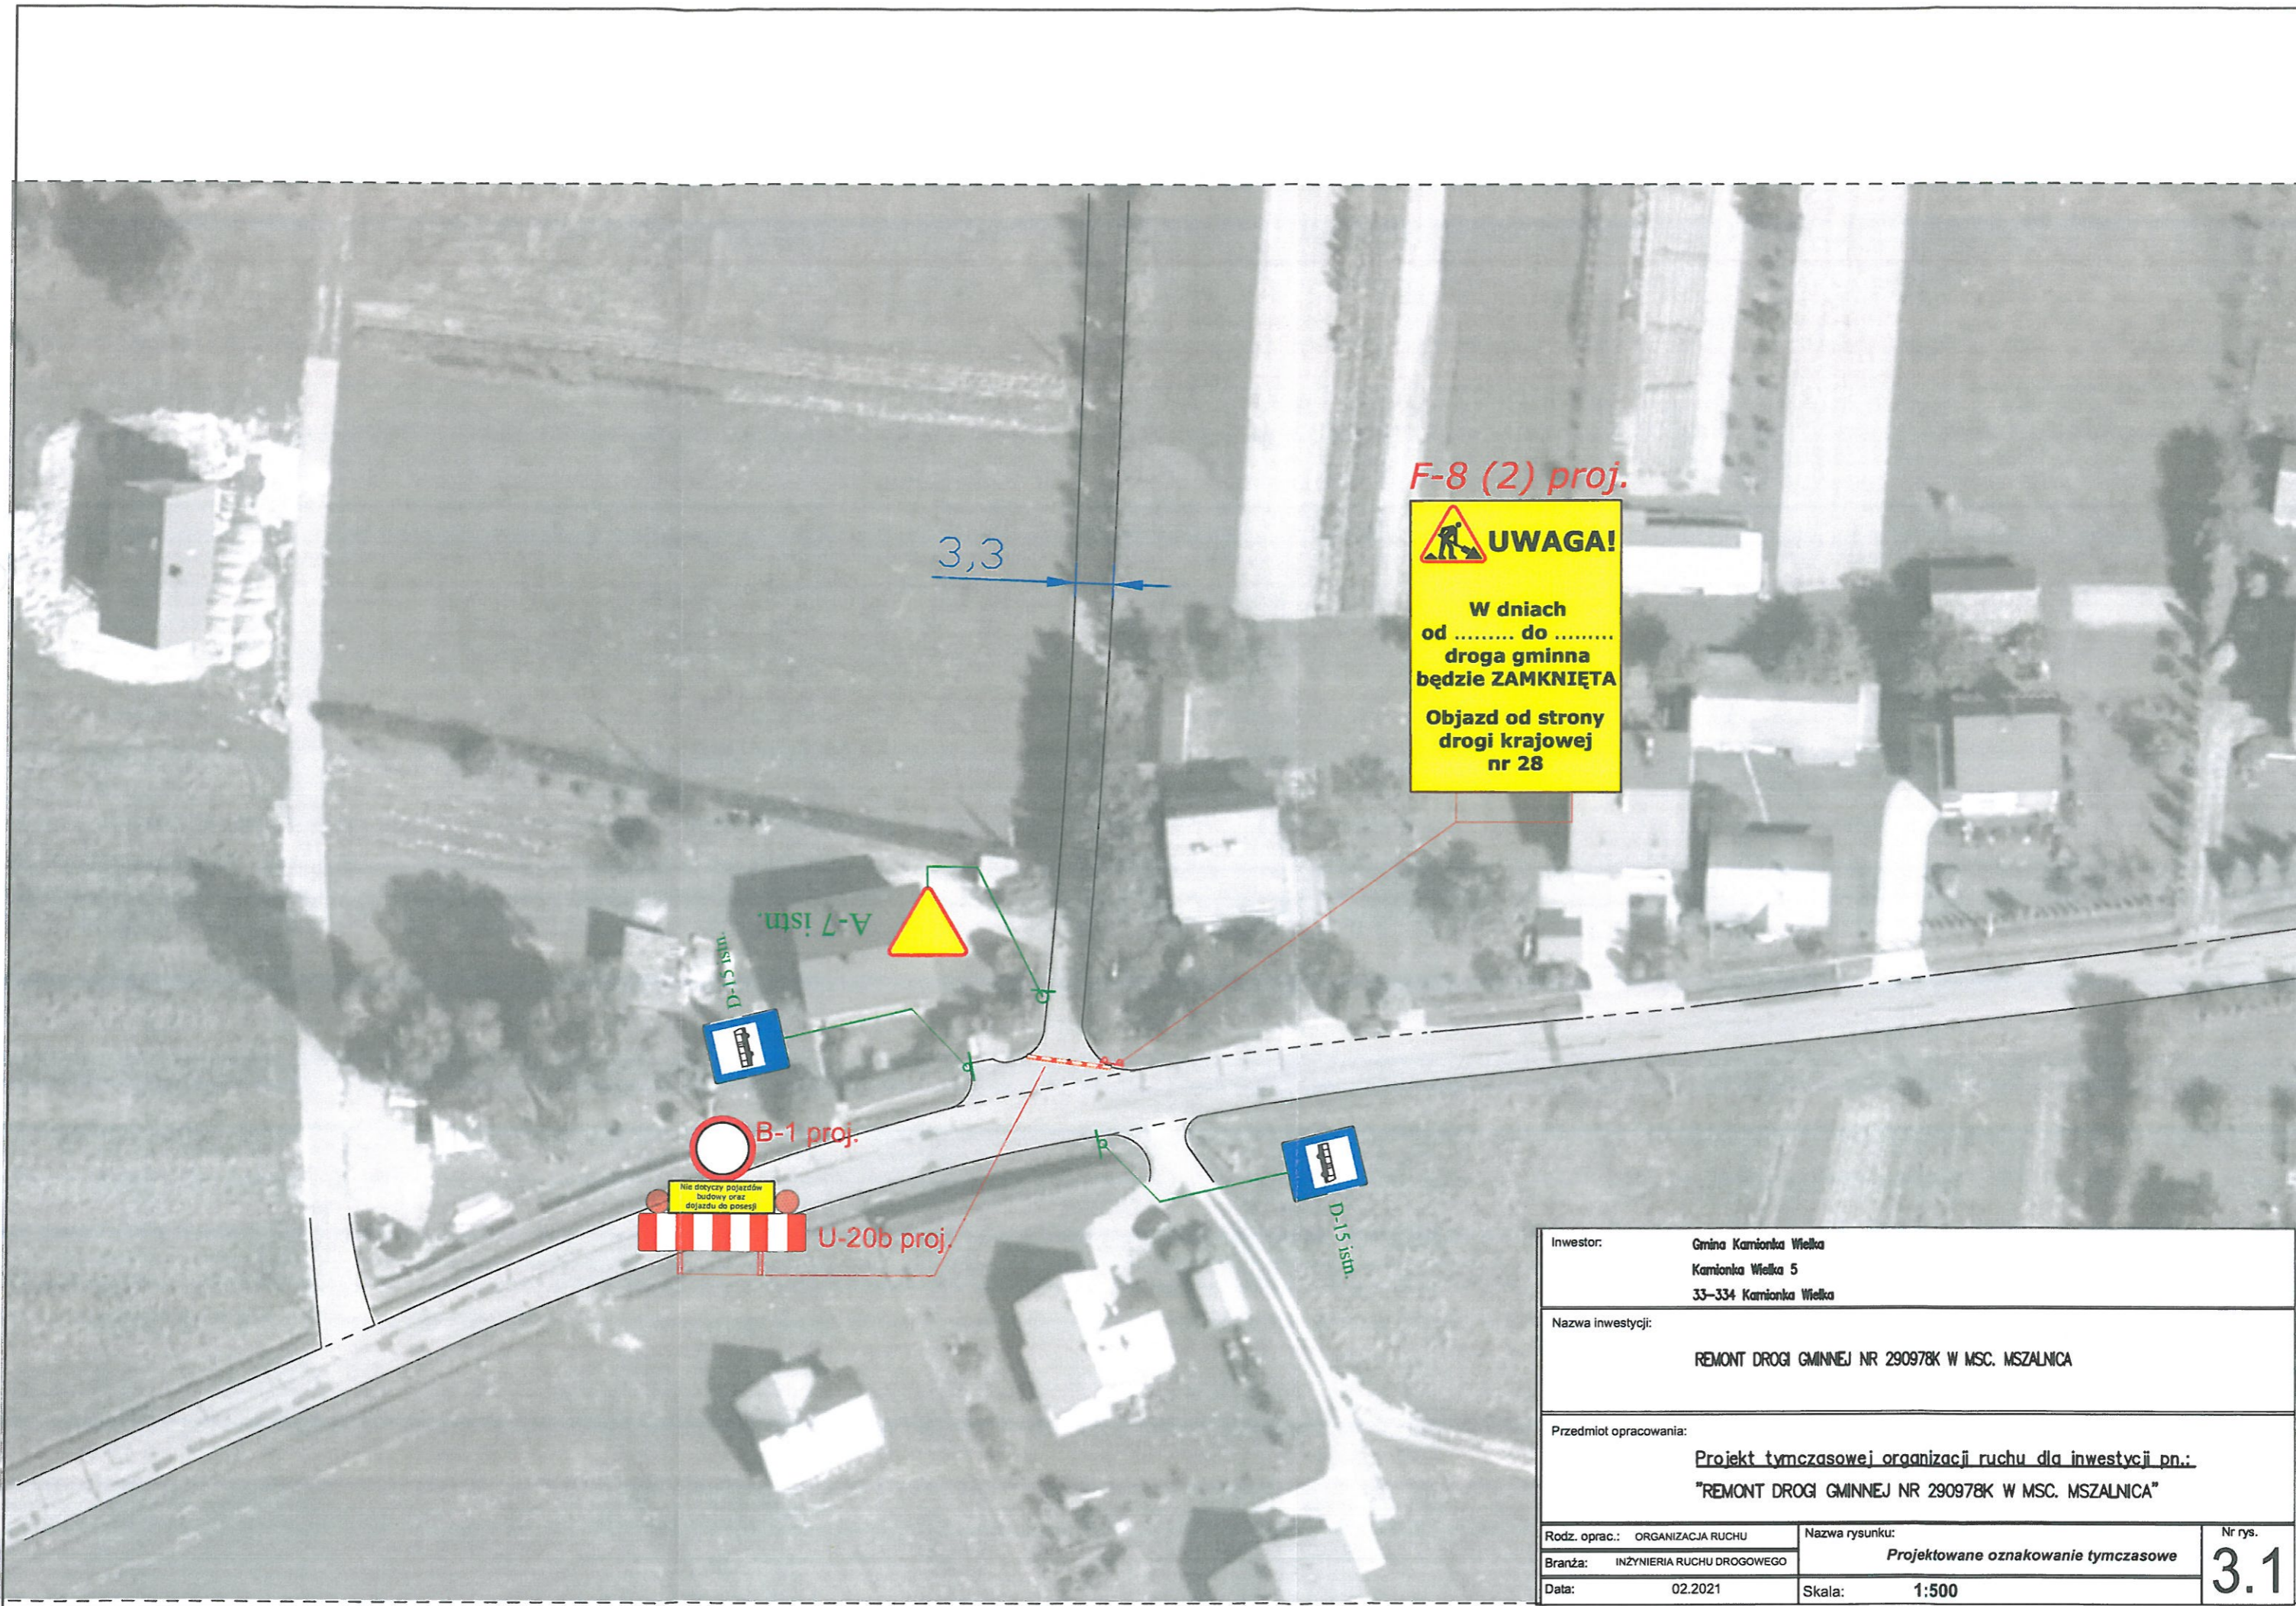

F-8 (2) proj.

**UWAGA!**  
 W dniach od ..... do .....  
 droga gminna będzie ZAMKNIĘTA  
 Objazd od strony drogi krajowej nr 28

3,3



A-7 istm.


D-15 istm.

B-1 proj.

U-20b proj.

D-15 istm.

Inwestor:		Gmina Kamionka Wielka Kamionka Wielka 5 33-334 Kamionka Wielka
Nazwa inwestycji:		REMONT DROGI GMINNEJ NR 290978K W MSC. MSZALNICA
Przedmiot opracowania:		Projekt tymczasowej organizacji ruchu dla inwestycji pn.: "REMONT DROGI GMINNEJ NR 290978K W MSC. MSZALNICA"
Rodz. oprac.:	ORGANIZACJA RUCHU	Nazwa rysunku:
Branża:	INŻYNIERIA RUCHU DROGOWEGO	Projektowane oznakowanie tymczasowe
Data:	02.2021	Skala:
		1:500
		Nr rys.
		3.1

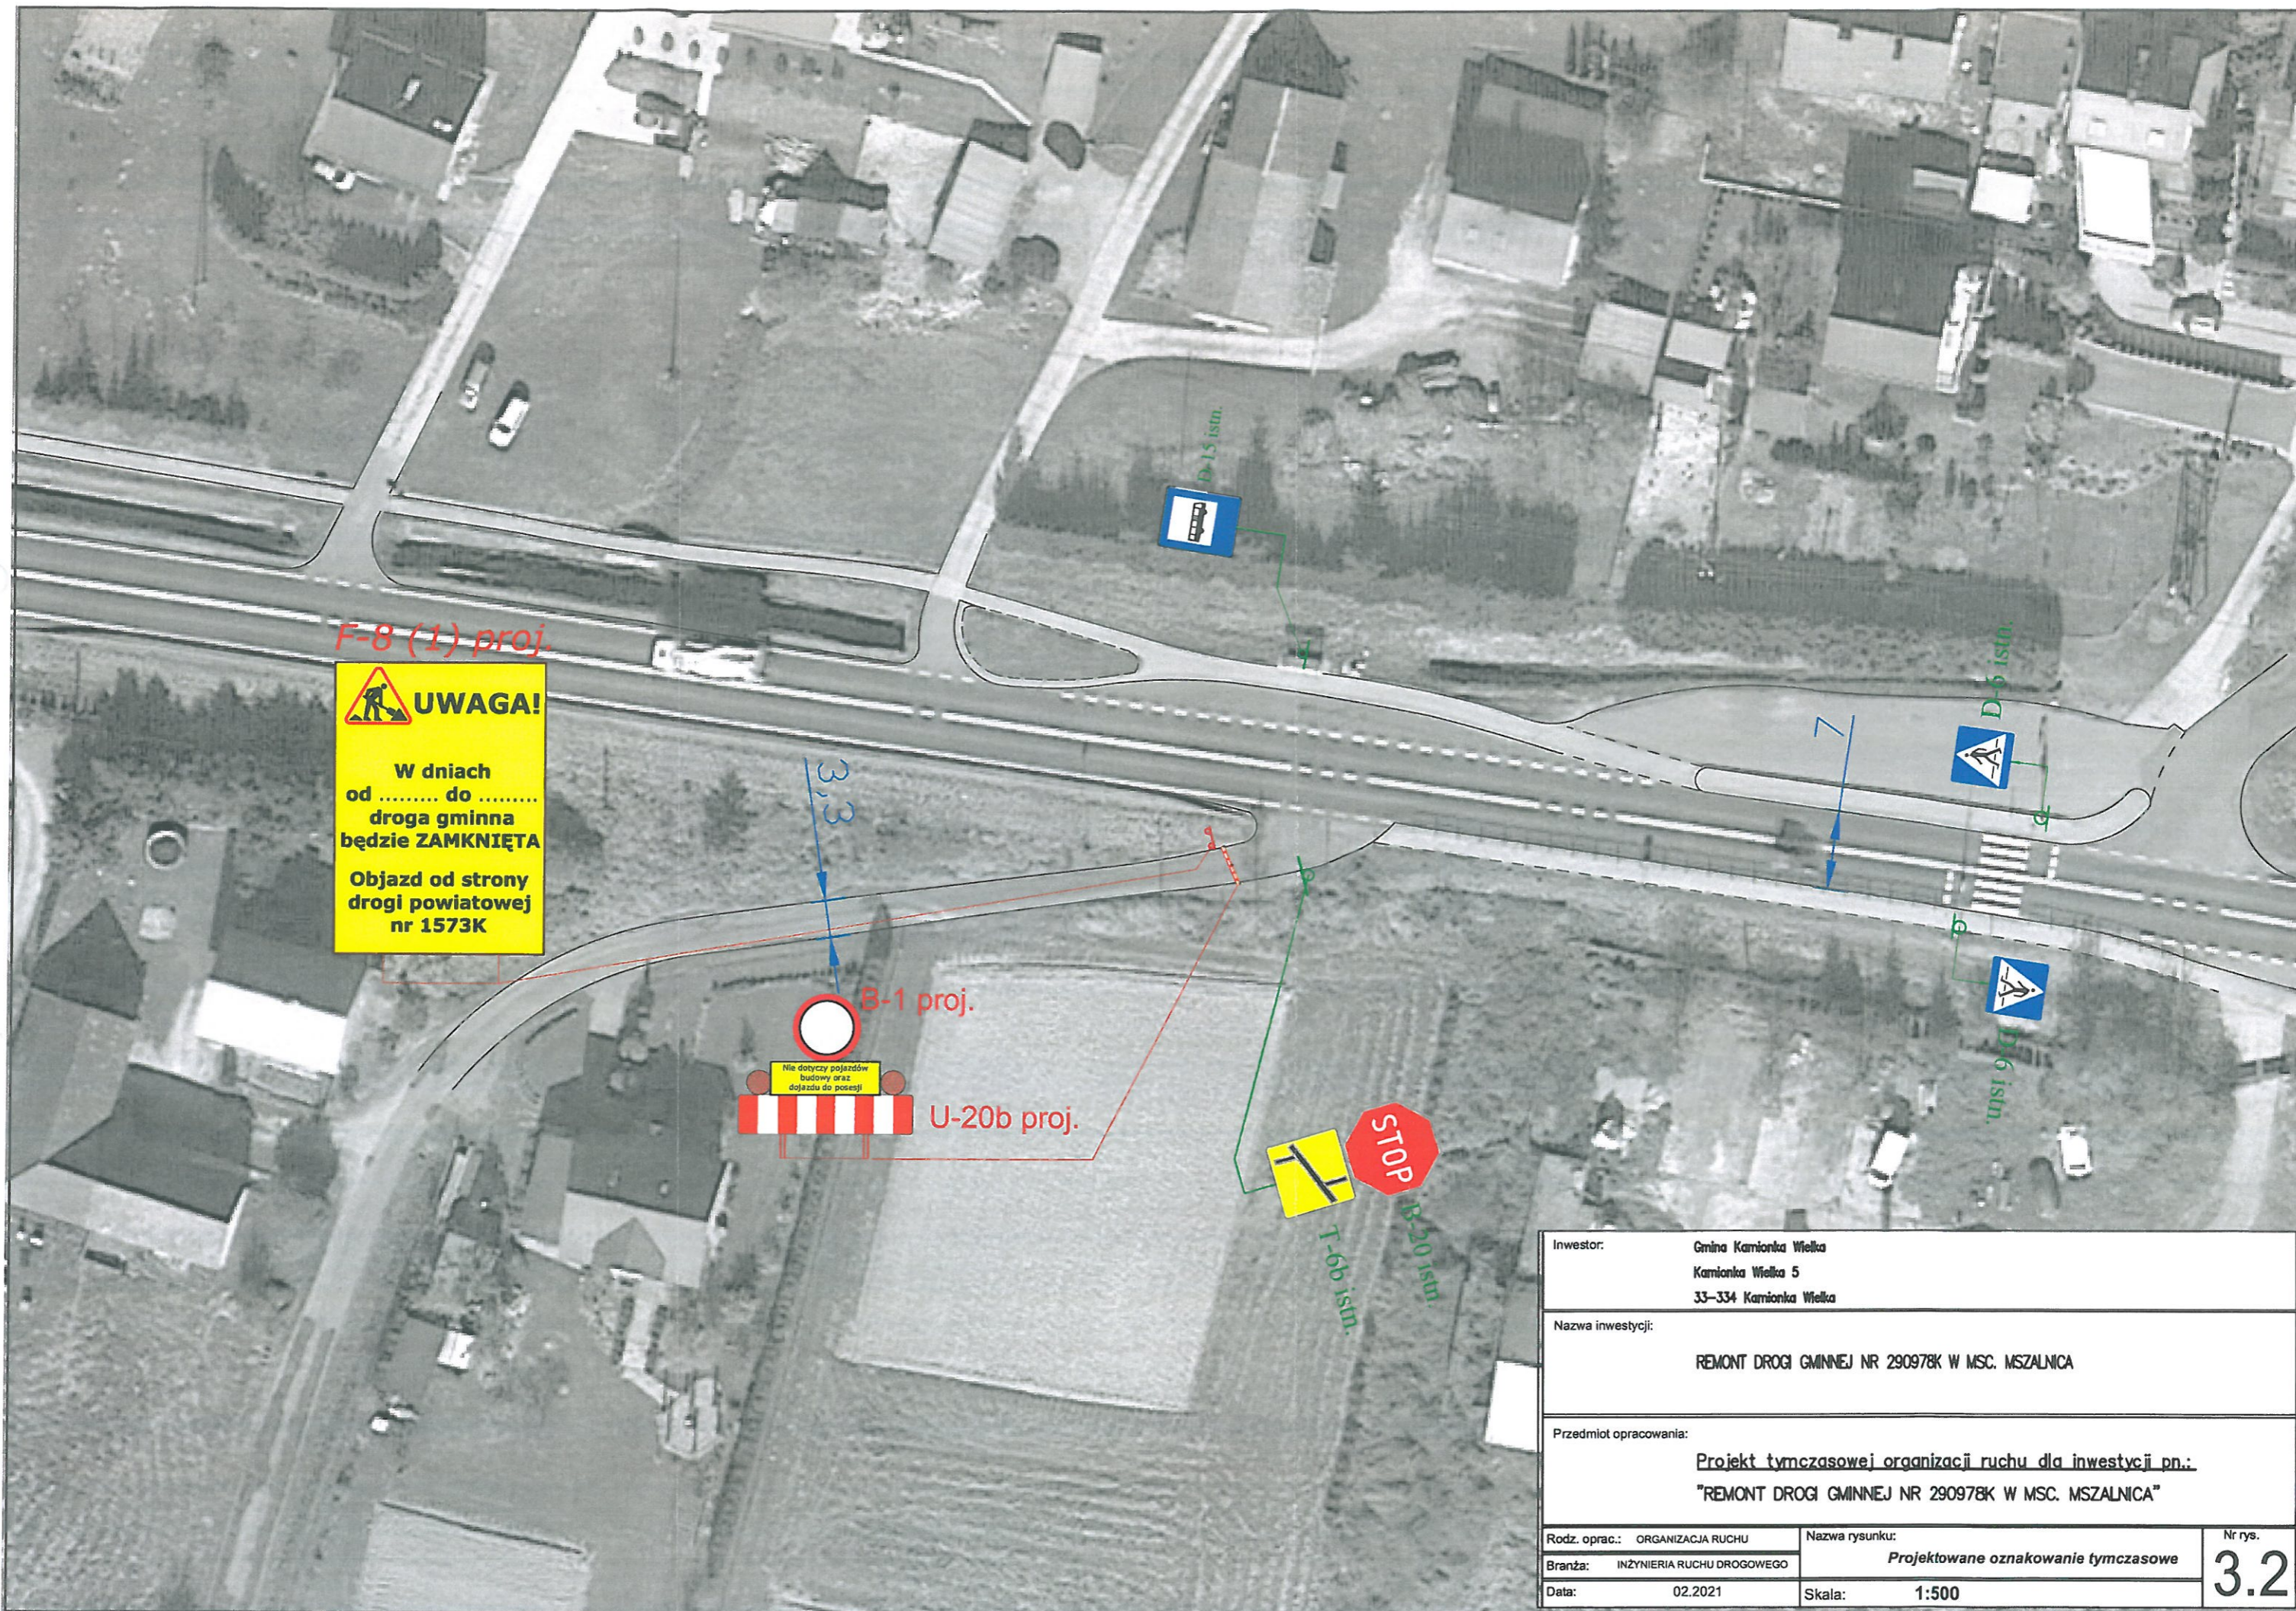

F-8 (1) proj.



**UWAGA!**

W dniach od ..... do .....  
droga gminna  
będzie **ZAMKNIĘTA**

Objazd od strony  
drogi powiatowej  
nr 1573K

B-1 proj.



U-20b proj.



T-60 istn.  
B-20 istn.



D-15 istn.



D-5 istn.



D-6 istn.

Inwestor:		Gmina Kamionka Wielka Kamionka Wielka 5 33-334 Kamionka Wielka
Nazwa inwestycji:		REMONT DROGI GMINNEJ NR 290978K W MŚC. MSZALNICA
Przedmiot opracowania:		Projekt tymczasowej organizacji ruchu dla inwestycji pn.: "REMONT DROGI GMINNEJ NR 290978K W MŚC. MSZALNICA"
Rodz. oprac.:	ORGANIZACJA RUCHU	Nazwa rysunku:
Branża:	INŻYNIERIA RUCHU DROGOWEGO	Projektowane oznakowanie tymczasowe
Data:	02.2021	Skala:
		1:500
		Nr rys.
		3.2